


PLAN ETAGE

Maitre Ouvrage: S.A.S NOBLESSE PROVENCE 80 RUE DU LANDY 93 210 SAINT DENIS		ouvrage: DCE MAISON 1 Lieu dit LES PRES SECTION E N°445,444,320		MAITRE D'OEUVRE: VICTOR CALVO ARCHITECTE DPLG 4 RUE SAINT JULIEN ZA CAMP FERRAT 83120 SAINTE MAXIME v.calvo.architecte@wanadoo.fr	
N° de plan:	Titre:		1/50	DCE	Format A2
VILLA 1	PLAN ETAGE				

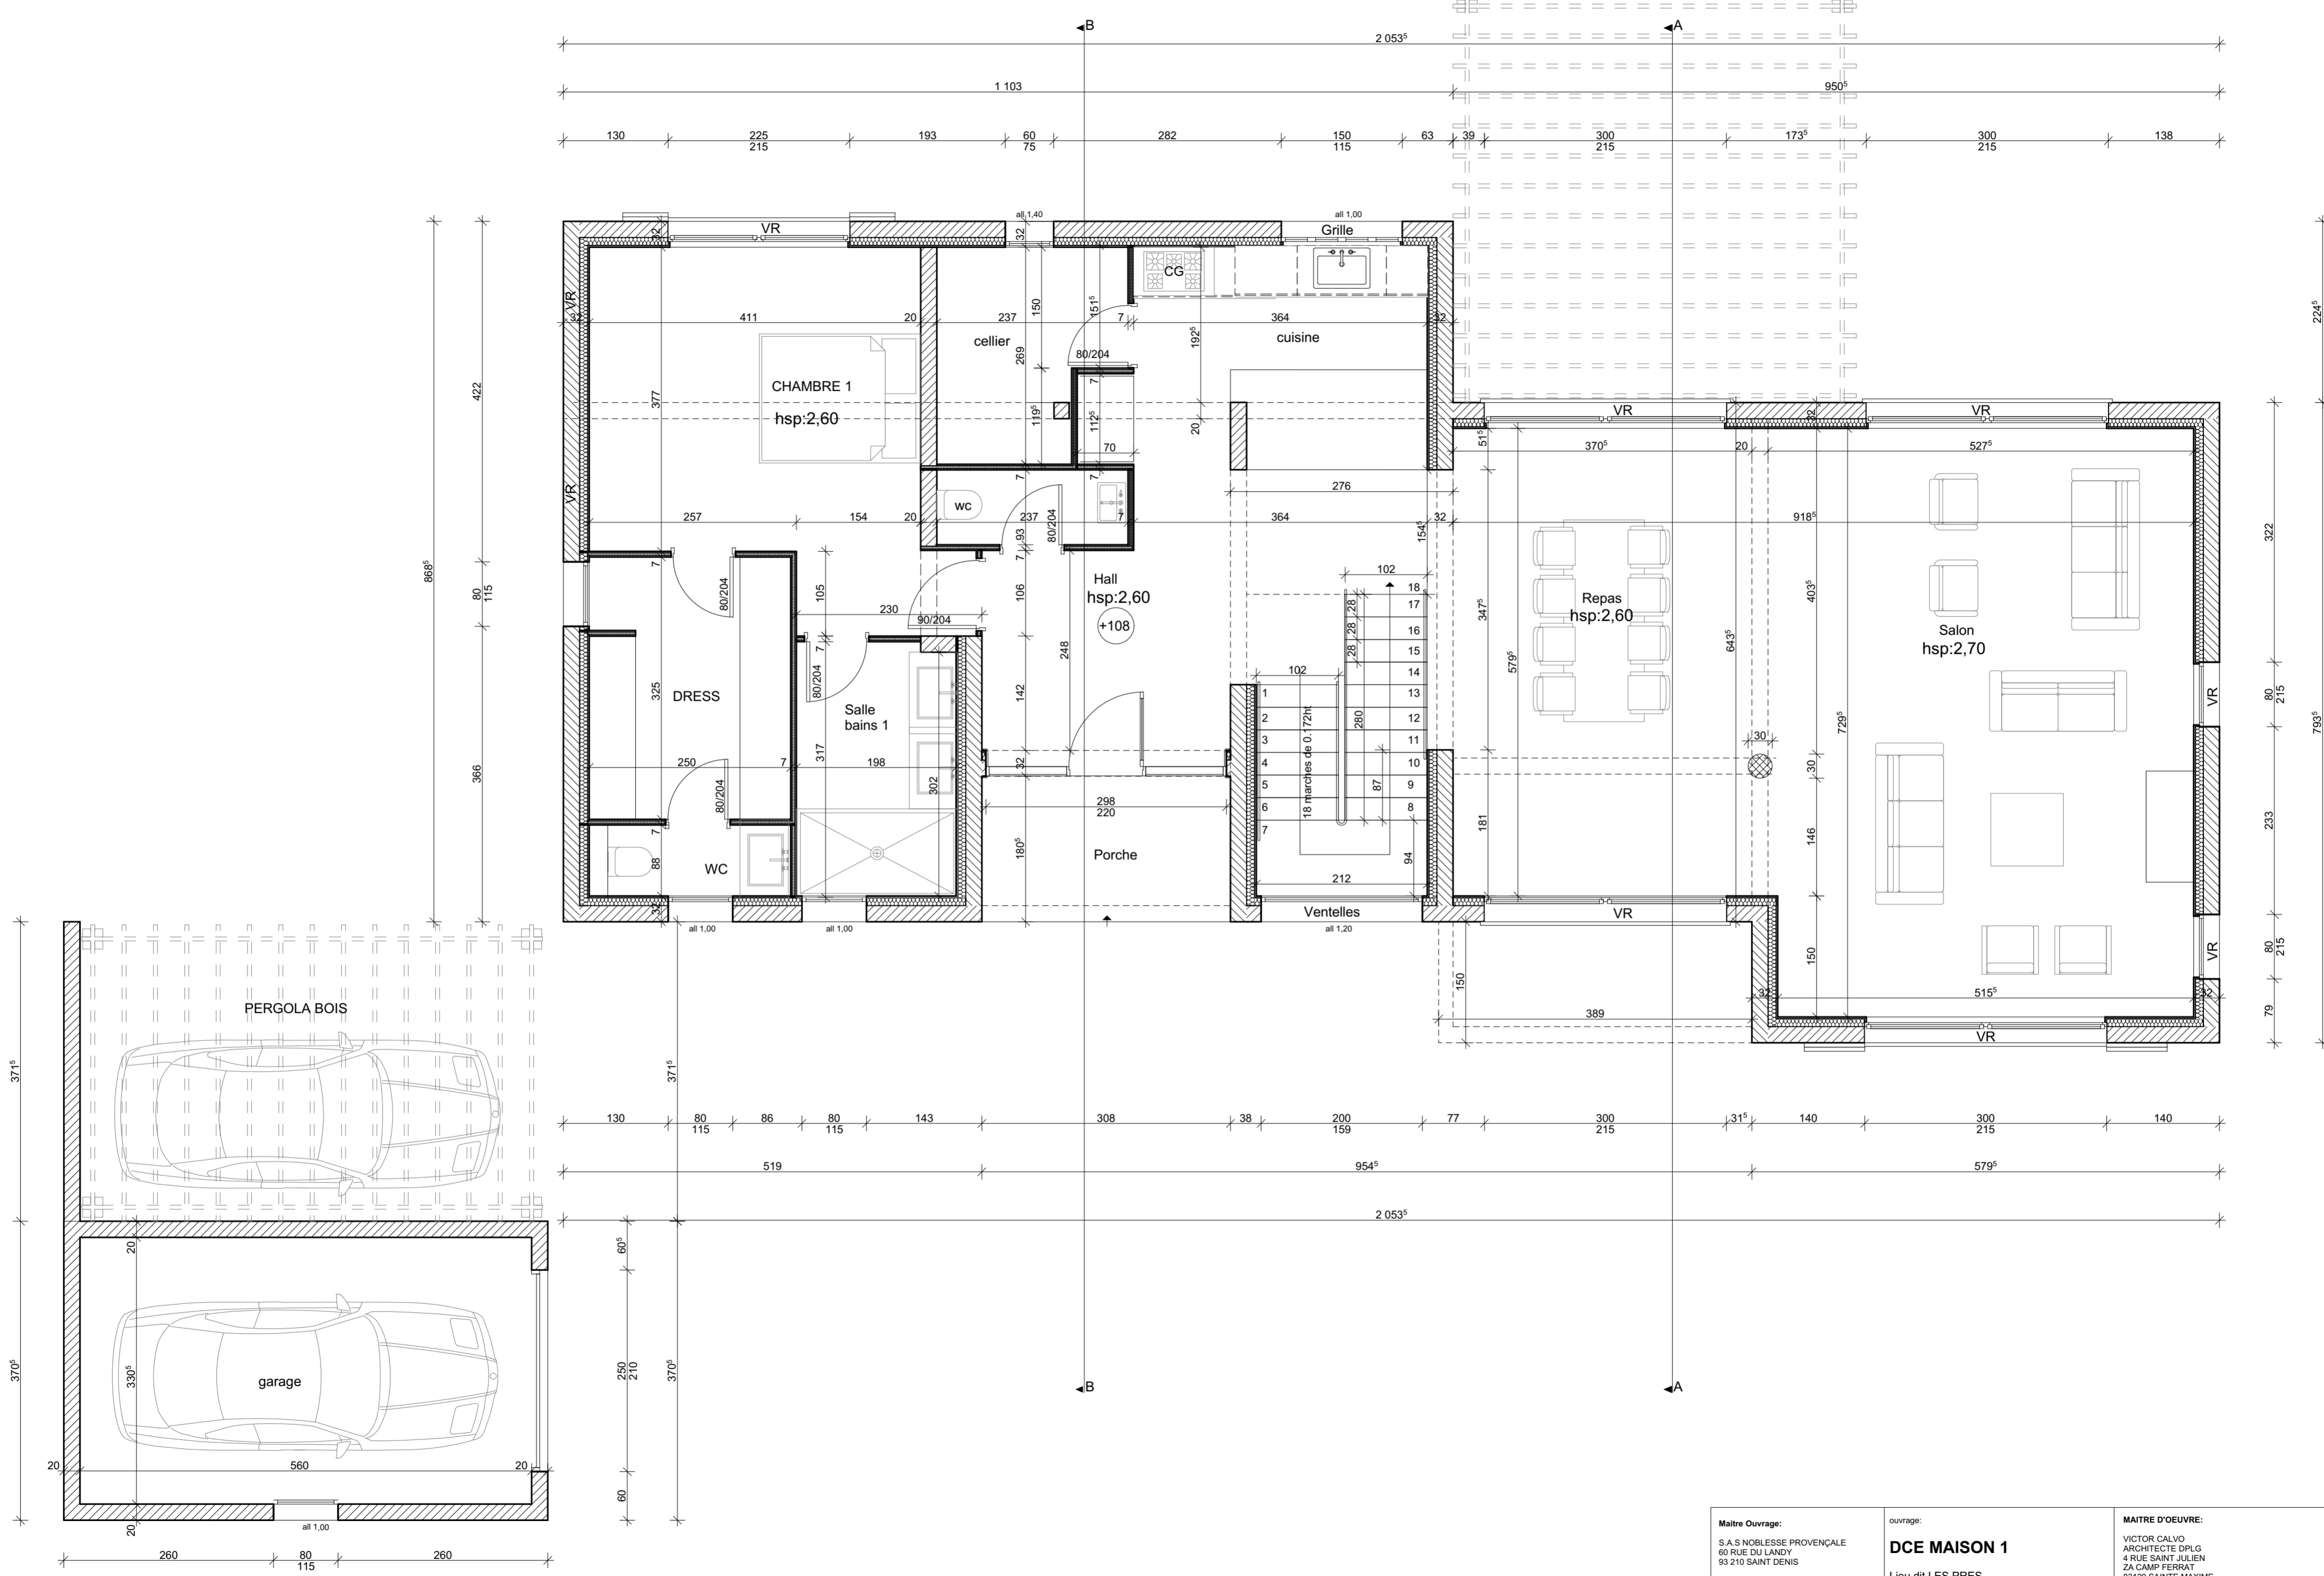

PLAN REZ DE CHAUSSEE

Maitre Ouvrage: S.A.S NOBLESSE PROVENÇALE 80 RUE DU LANDY 93 210 SAINT DENIS		ouvrage: DCE MAISON 1 Lieu dit LES PRES SECTION E N°445,444,320		MAITRE D'OEUVRE: VICTOR CALVO ARCHITECTE DPLG 4 RUE SAINT JULIEN ZA CAMP FERRAT 83120 SAINTE MAXIME v.calvo.architecte@wanadoo.fr	
N° de plan: VILLA 1	Titre: PLAN RDC	1/50	Nomenclature menuiseries	Format A2	